
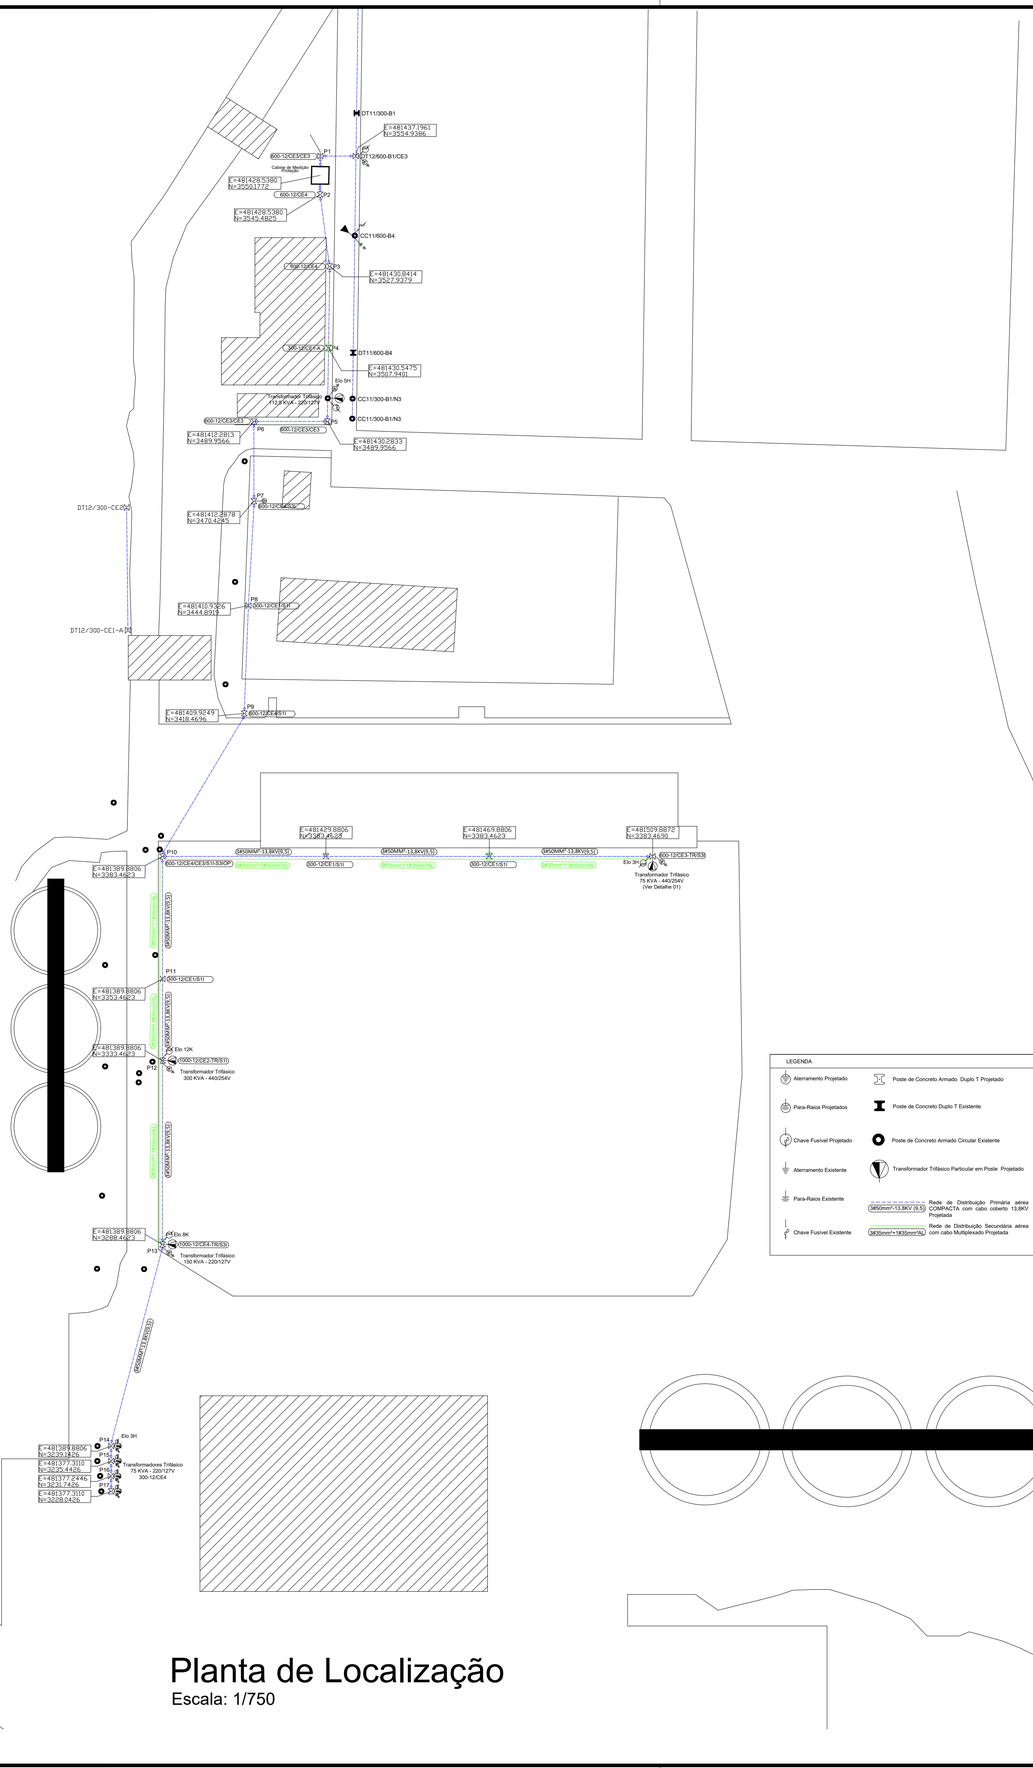


Planta de Localização

Escala: 1/750

LEGENDA


Aterramento Projetado	Poste de Concreto Armado Duplo T Projetado
Para-Raios Projetados	Poste de Concreto Duplo T Existente
Chave Fusível Projetado	Poste de Concreto Armado Circular Existente
Aterramento Existente	Transformador Trifásico Particular em Poste Projetado
Para-Raios Existente	(3#50mm²+1#35mm²AL) (13,8KV (S.S)) Rede de Distribuição Primária aérea COMPACTA com cabo coberto 13,8KV Projetada
Chave Fusível Existente	(3#35mm²+1#35mm²AL) Rede de Distribuição Secundária aérea com cabo Multiplexado Projetada

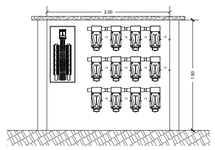

DETALHE 01
Mureta com Tomadas para REEFER

DIAGRAMA UNIFILAR

Escala S/E

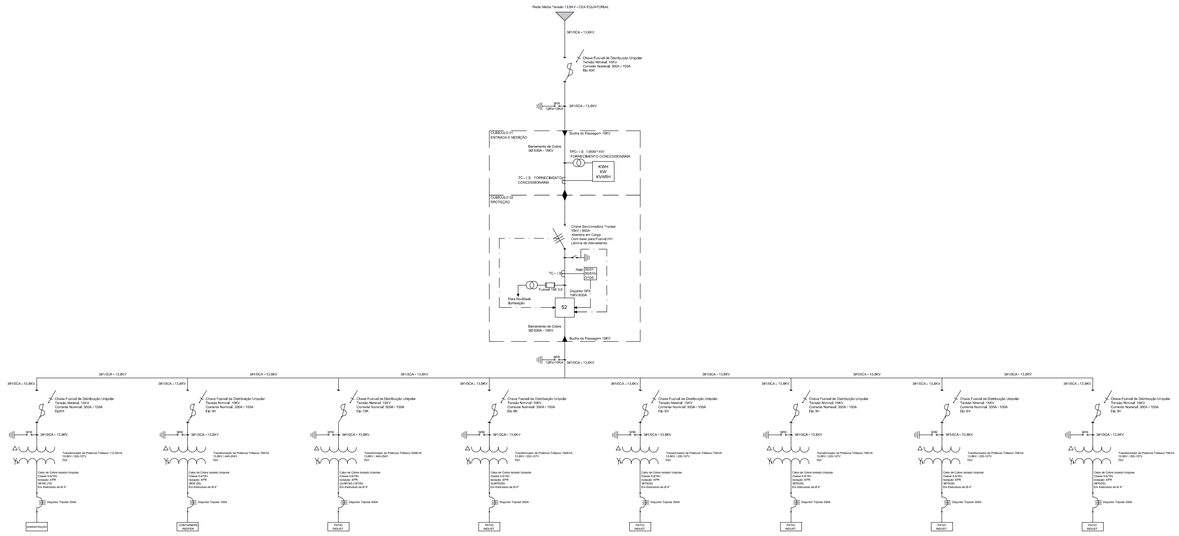

CLIENTE:
COMPANHIA DOCAS DE SAMTANA - CDSA

ASSUNTO: Rede de Distribuição	ENDEREÇO: Santana
ESCALA: Indicada / DATA: 23/02/2026	Responsável Técnico: GIOVANNI LUIZ LIMA DA SILVA:16377109253 Assinado de forma digital por GIOVANNI LUIZ LIMA DA SILVA:16377109253 Dados: 2026.04.21 12:09:19 -03'00'
FORMATO: A1 / ART: AP20240084200	Eng. Eletricista Giovanni Luiz Lima da Silva RNP: 1506886051